



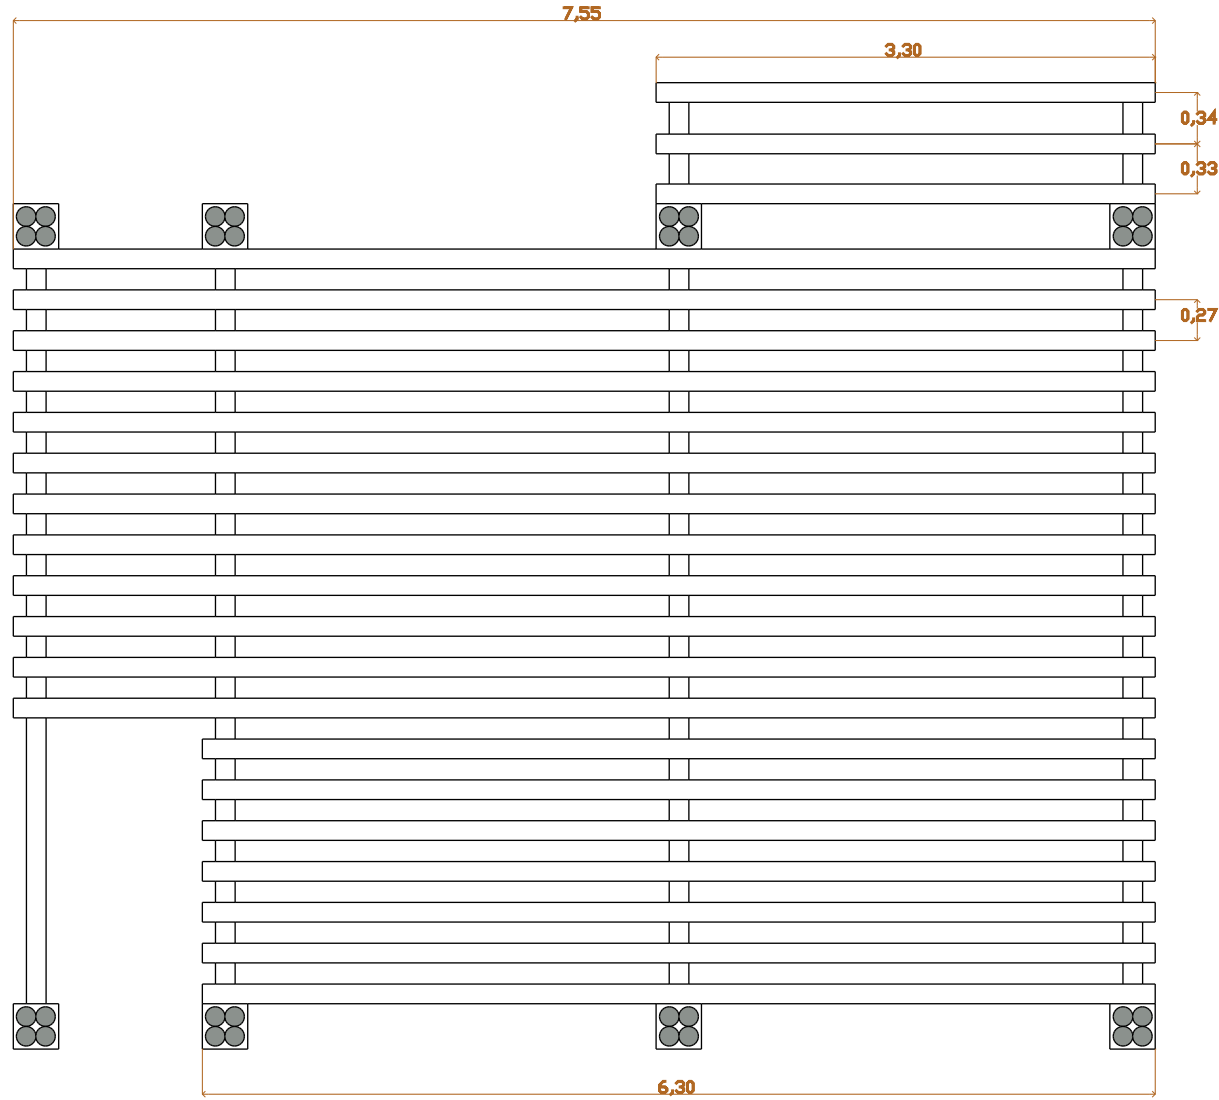

# PLANO VIGUETAS 1er NIVEL

Escala 1/50

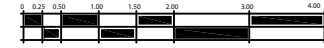

HOJA	01	09
ESCALA:	1/50	
FECHA:	28/00/07	28/08/02
DIBUJANTE:	Sobhanes Coattti	


PROYECTO/SUENTE	DALBERG, PUNTA BRAVA, LOS AMATES, IZABAL
PLANO DE	VIGUETAS
DISEÑO	Kevin Rodriguez






# PLANO VIGUETAS 2do NIVEL

Escala 1/50

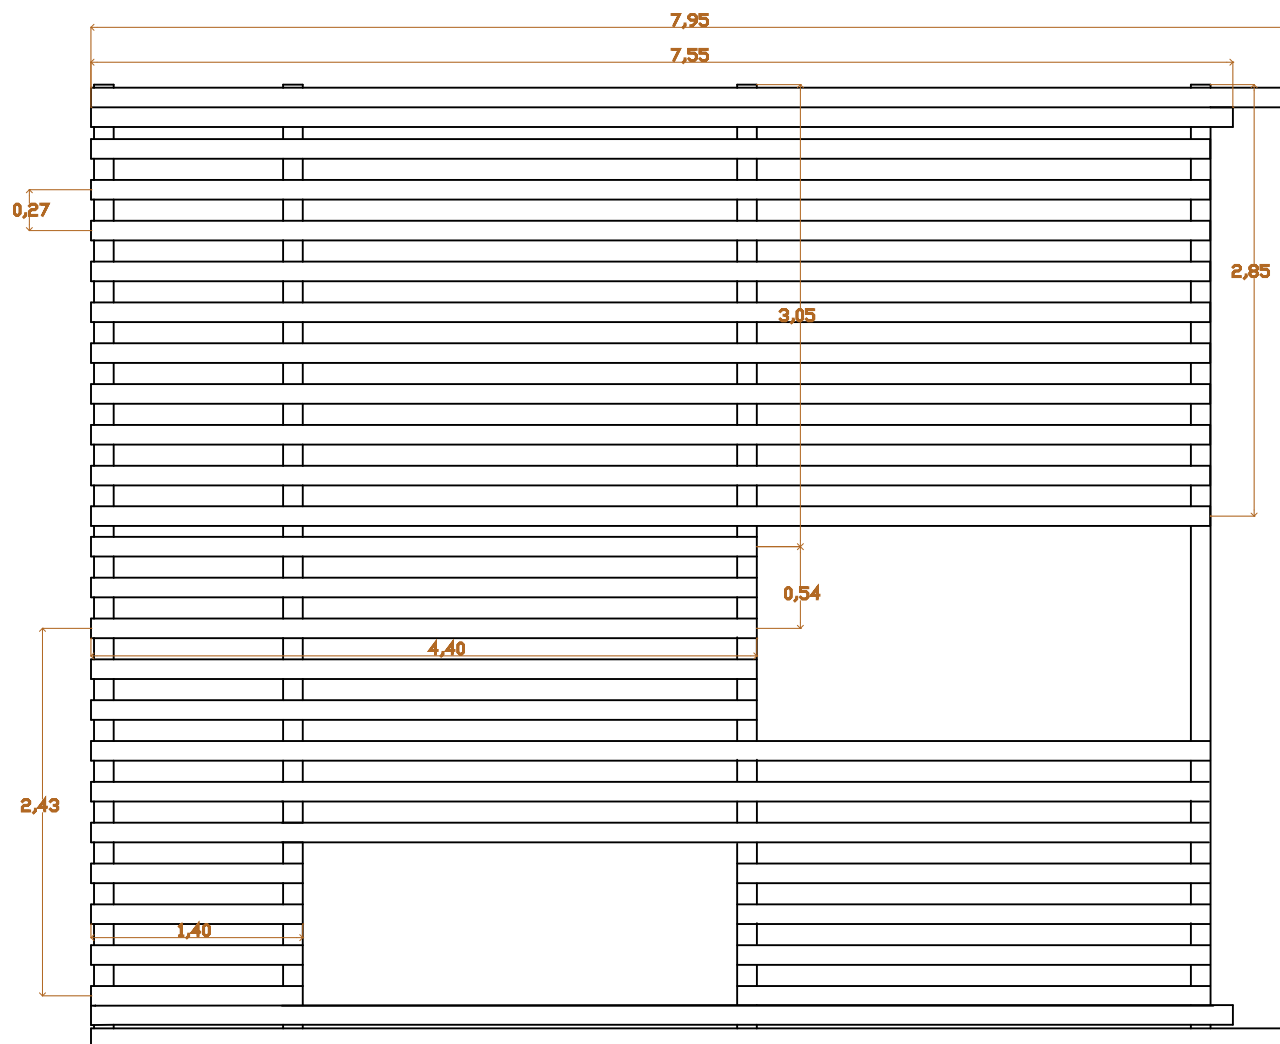

ESCALA: 1/50	HOJA: 02	09
FECHA: 20 07 2022		
DIBUJANTE: Solène Getti		



PROYECTO/CLIENTE	PLANO DE	VIGUETAS
DIRECCIÓN	DISEÑO	Kevin Rodriguez
DALBERG, PUNTA BRAVA, LOS AMATES, IZABAL		

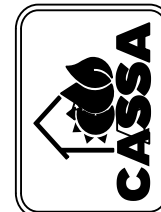



# PLANO ZOCALOS 1er NIVEL

Escala 1/50

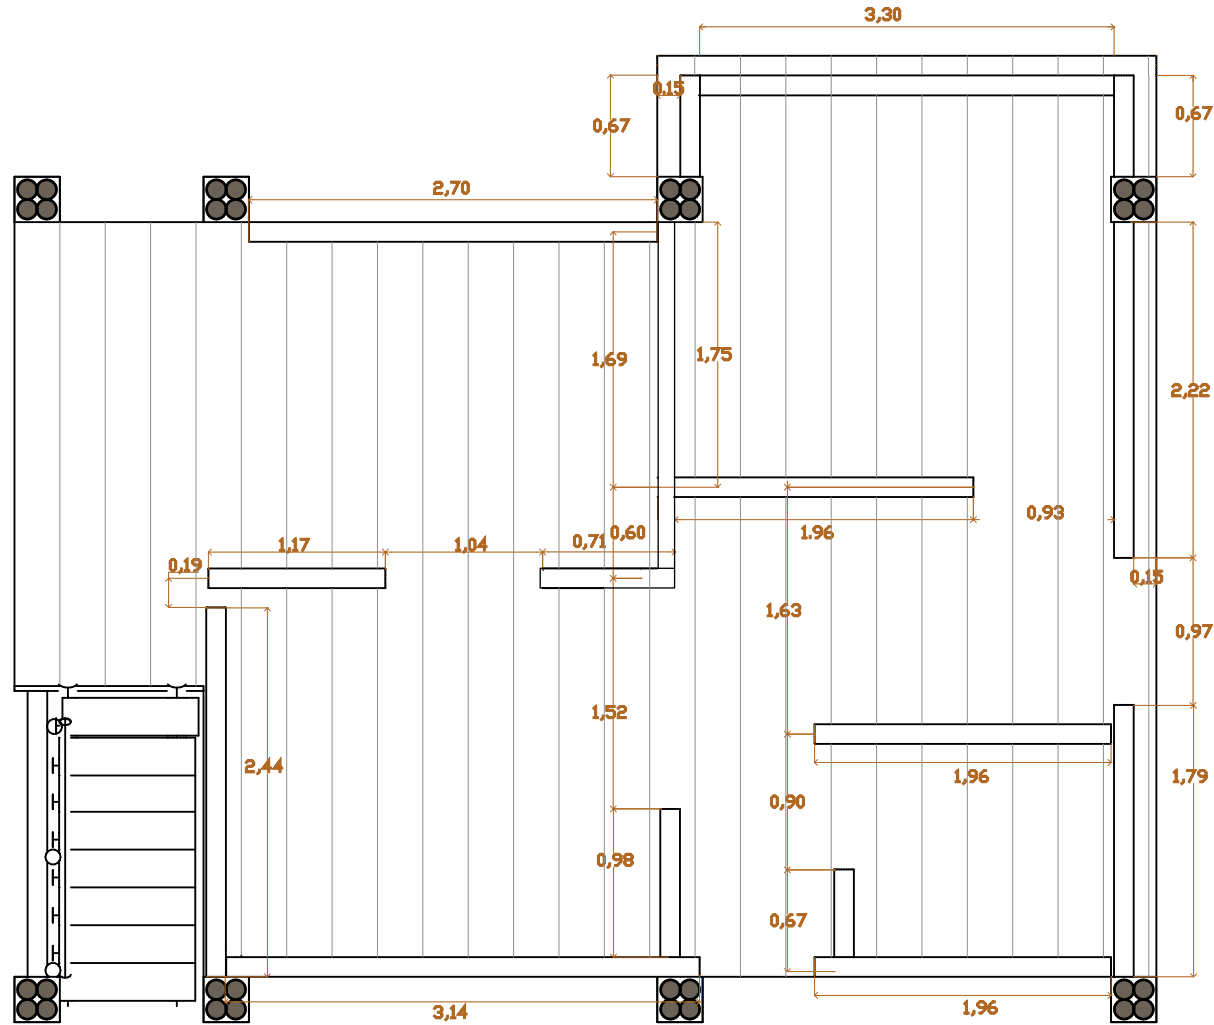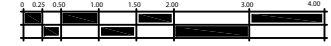

HOJA	03	09
ESCALA:	1/50	
FECHA:	2010-07-20-2022	
DIBUJANTE:	Sofiane Gatti	

PLANO DE	VIGUETAS
DISEÑO	Kevin Rodriguez


PROYECTO/CLIENTE	DALBERG, PUNTA BRAVA, LOS AMATES, IZABAL
DIRECCIÓN	





# PLANO PARALES 1er NIVEL

Escala 1/50

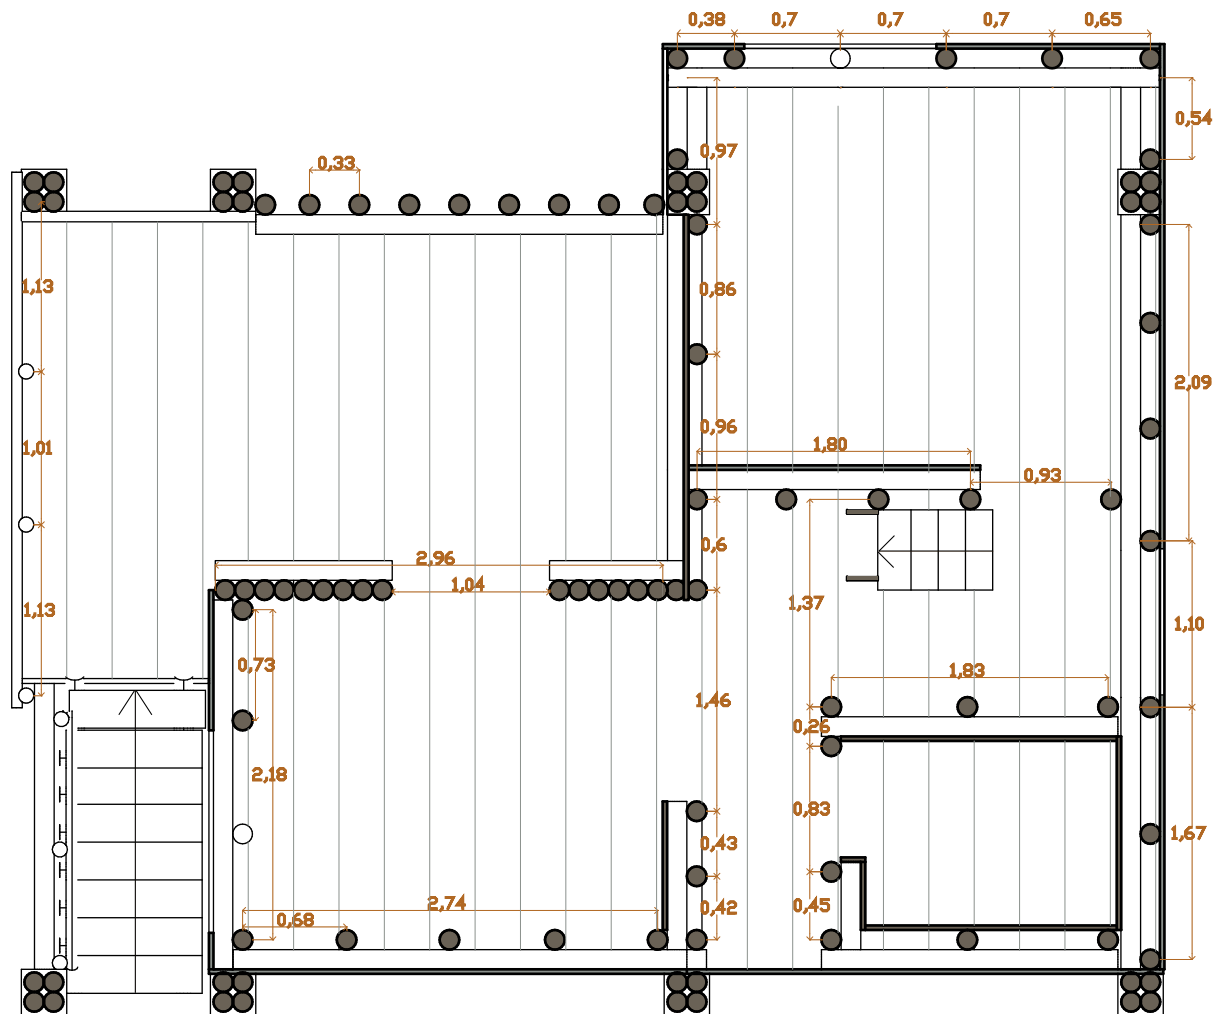




HOJA	04	09
ESCALA:	1/50	
FECHA:	20 07 2022	
DIBUJANTE:	Solène Getti	

PROYECTO/CLIENTE	DALBERG, PUNTA BRAVA, LOS AMATES, IZABAL
PLANO DE	VIGUETAS
DISEÑO	Kevin Rodriguez



# SECCION A-A

Escala 1/50

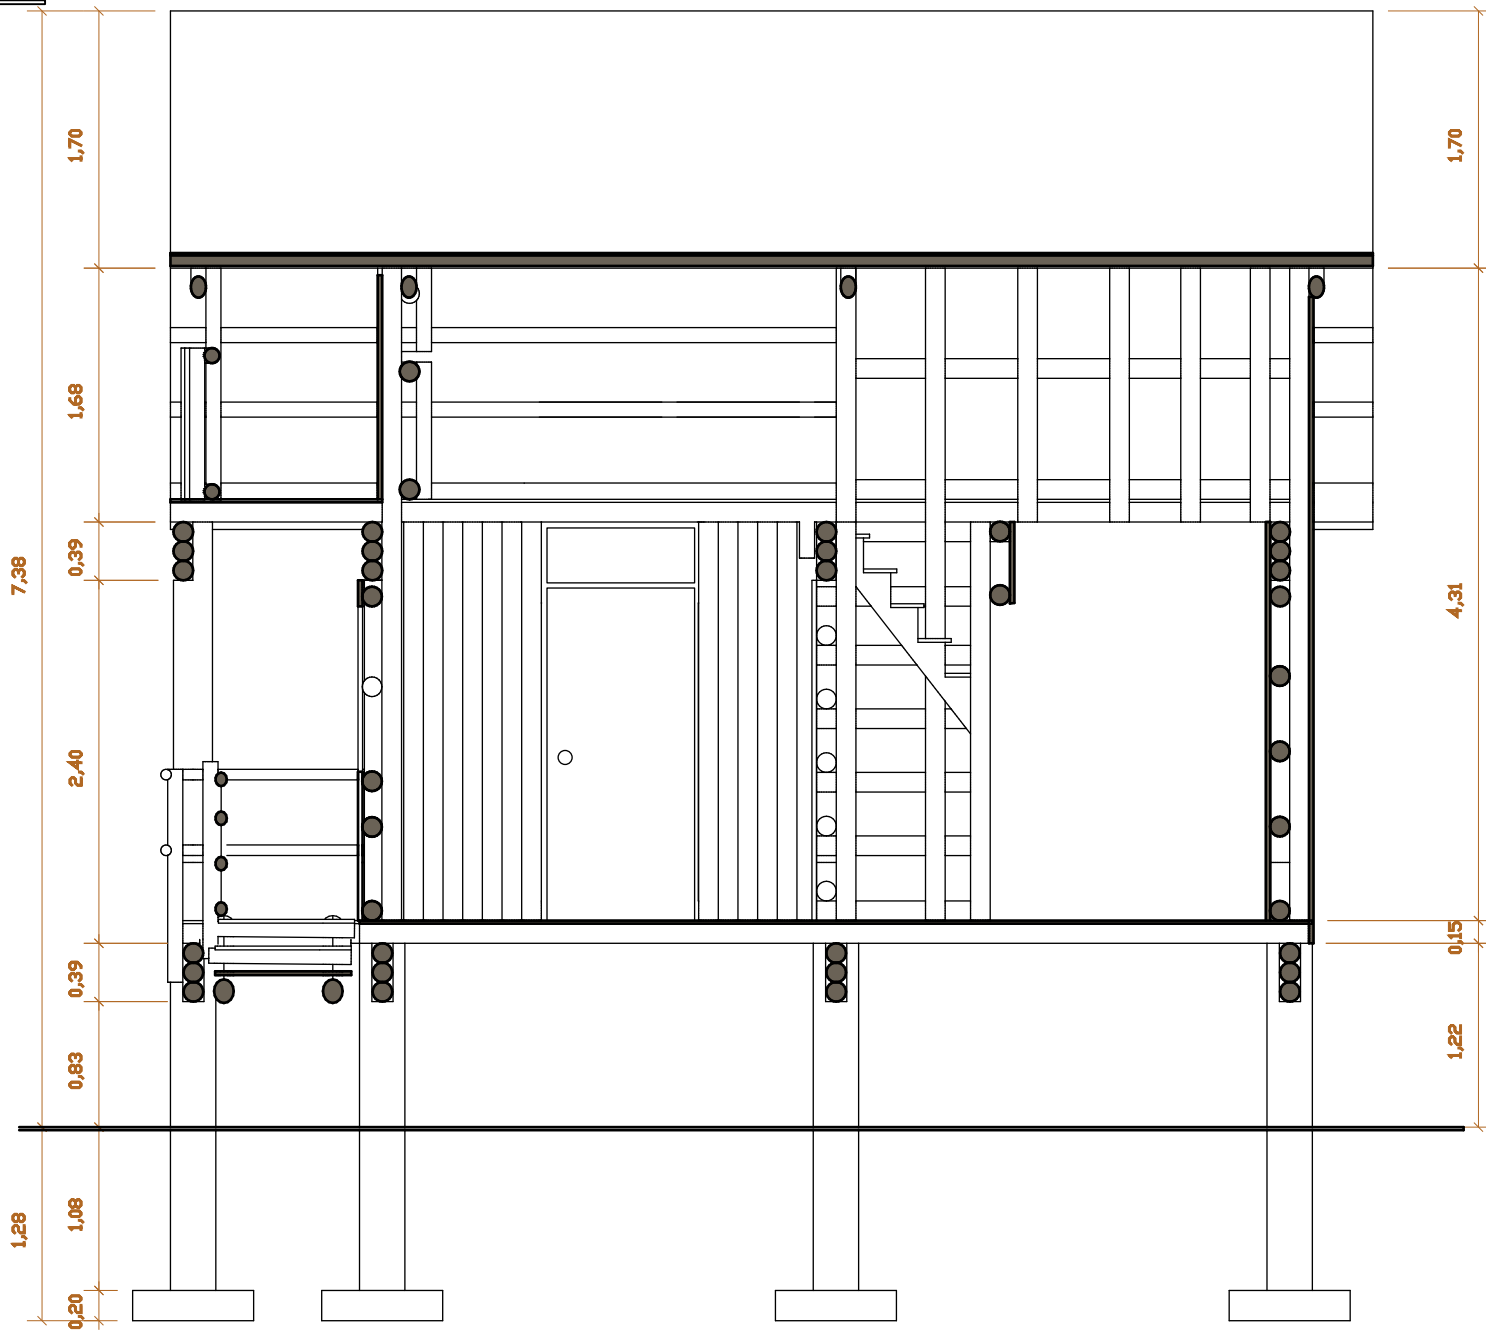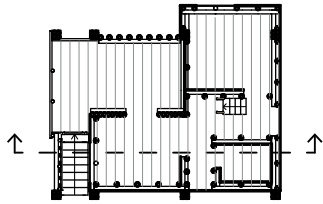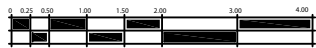

PROYECTO/CLIENTE

DALBERG, PUNTA BRAVA, LOS AMATES, IZABAL

DIRECCIÓN

DISEÑO  
Kevin Rodriguez

PLANO DE

VIGUETAS

ESCALA: 1/50

FECHA:  
20 07 2022


DELAJ: Solène Getti

HOJA

05



09



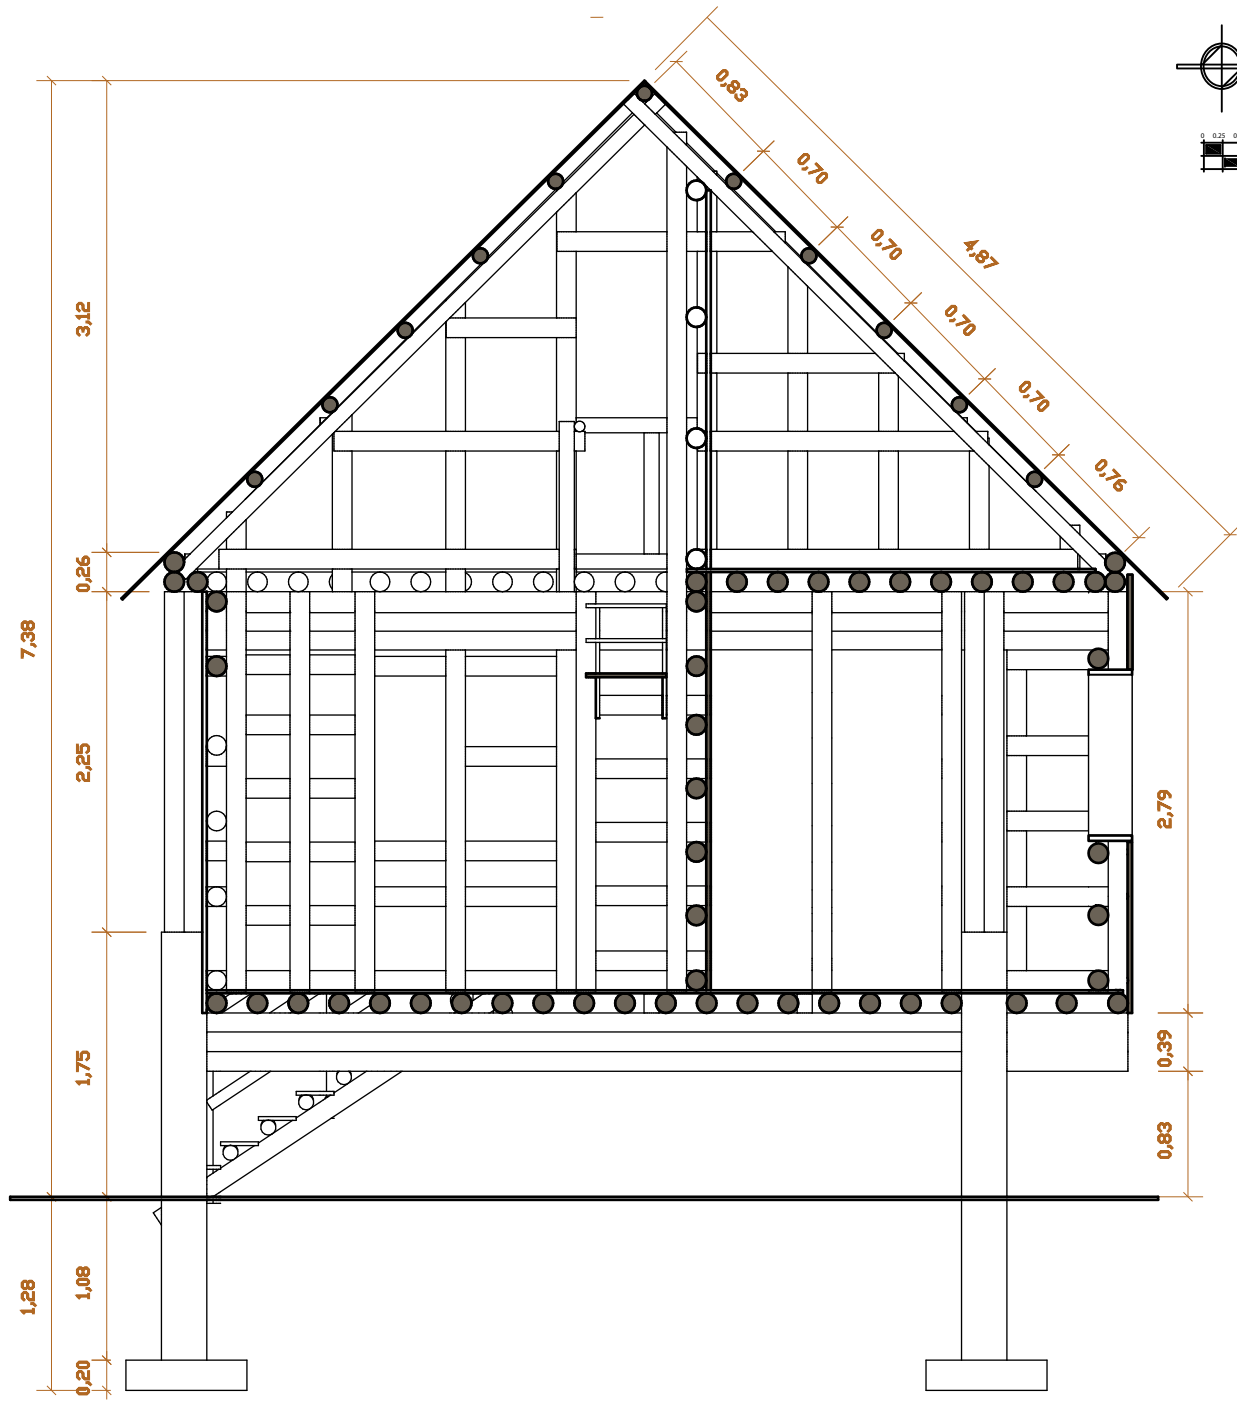

# SECCION B - B

Escala 1/50

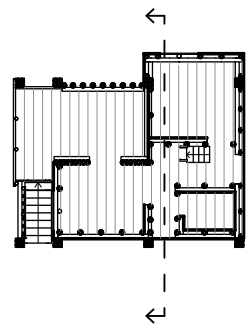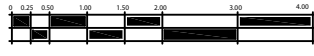

ESCALA: 1/50	HOJA: 06	09
FECHA: 20 07 2022		
DIBUJÓ: Solène Getti		





PROYECTO/CLIENTE	PLANO DE	VIGUETAS
DALBERG, PUNTA BRAVA, LOS AMATES, IZABAL	DISEÑO	
DIRECCIÓN	Kevin Rodriguez	



# PLANO FACHADA



Escala 1/100

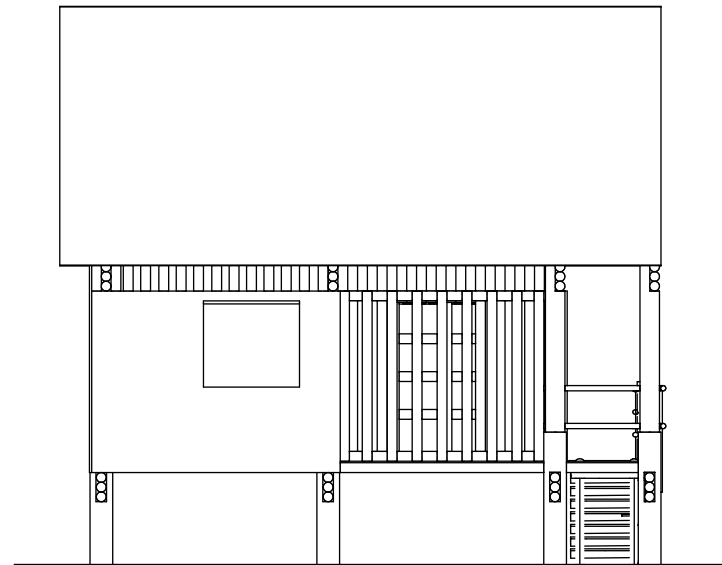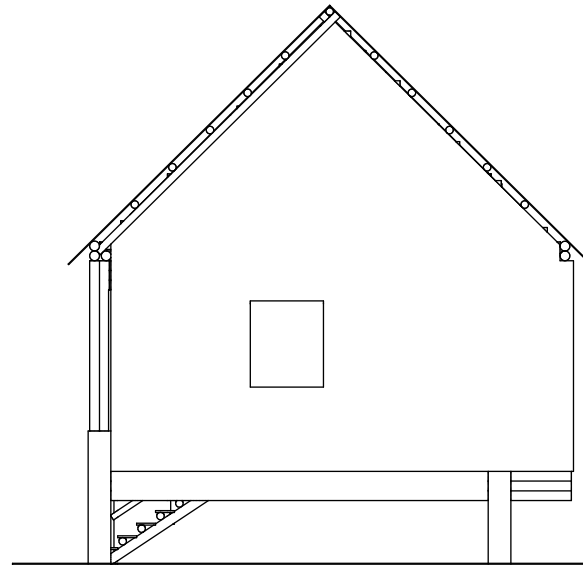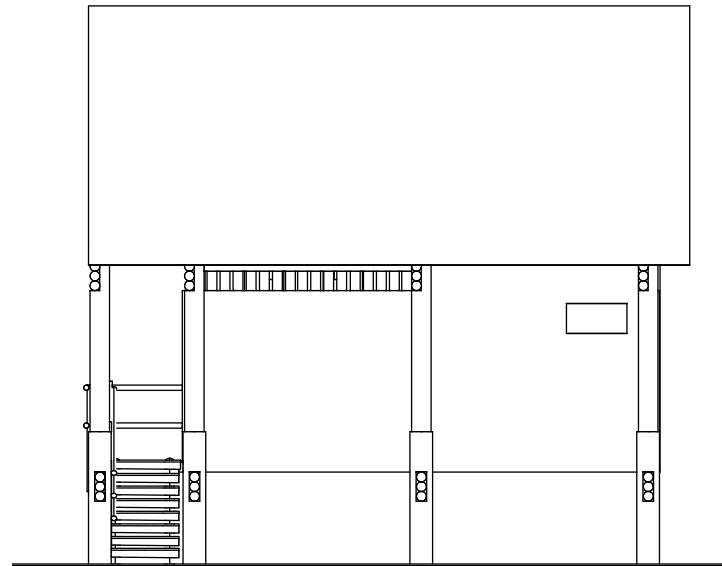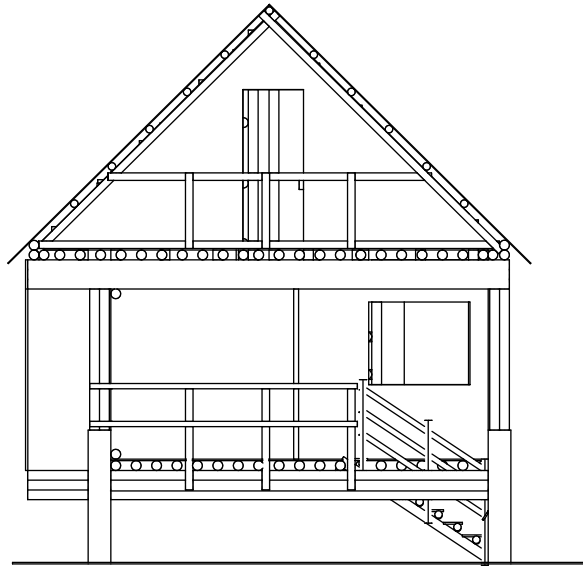

Hoja	07	09
Escala:	1/100	
Fecha:	20 07 2022	
Dibujó:	Solène Getti	




Plano de	VIGUETAS
Diseño	Kevin Rodriguez

Proyecto/Cliente	DALBERG, PUNTA BRAVA, LOS AMATES, IZABAL
Dirección	



# PLANO LEVANTADO

Escala 1/50

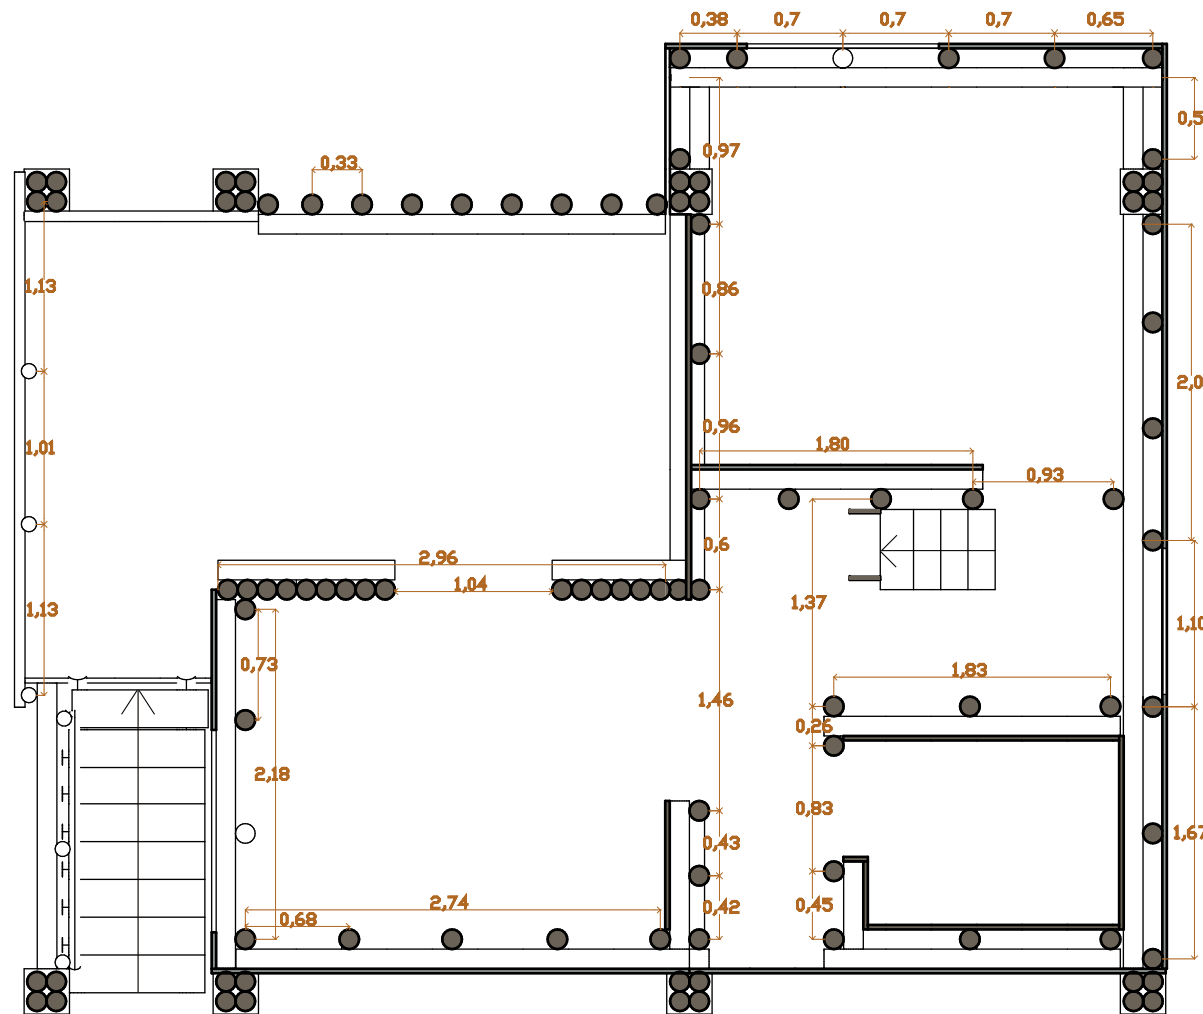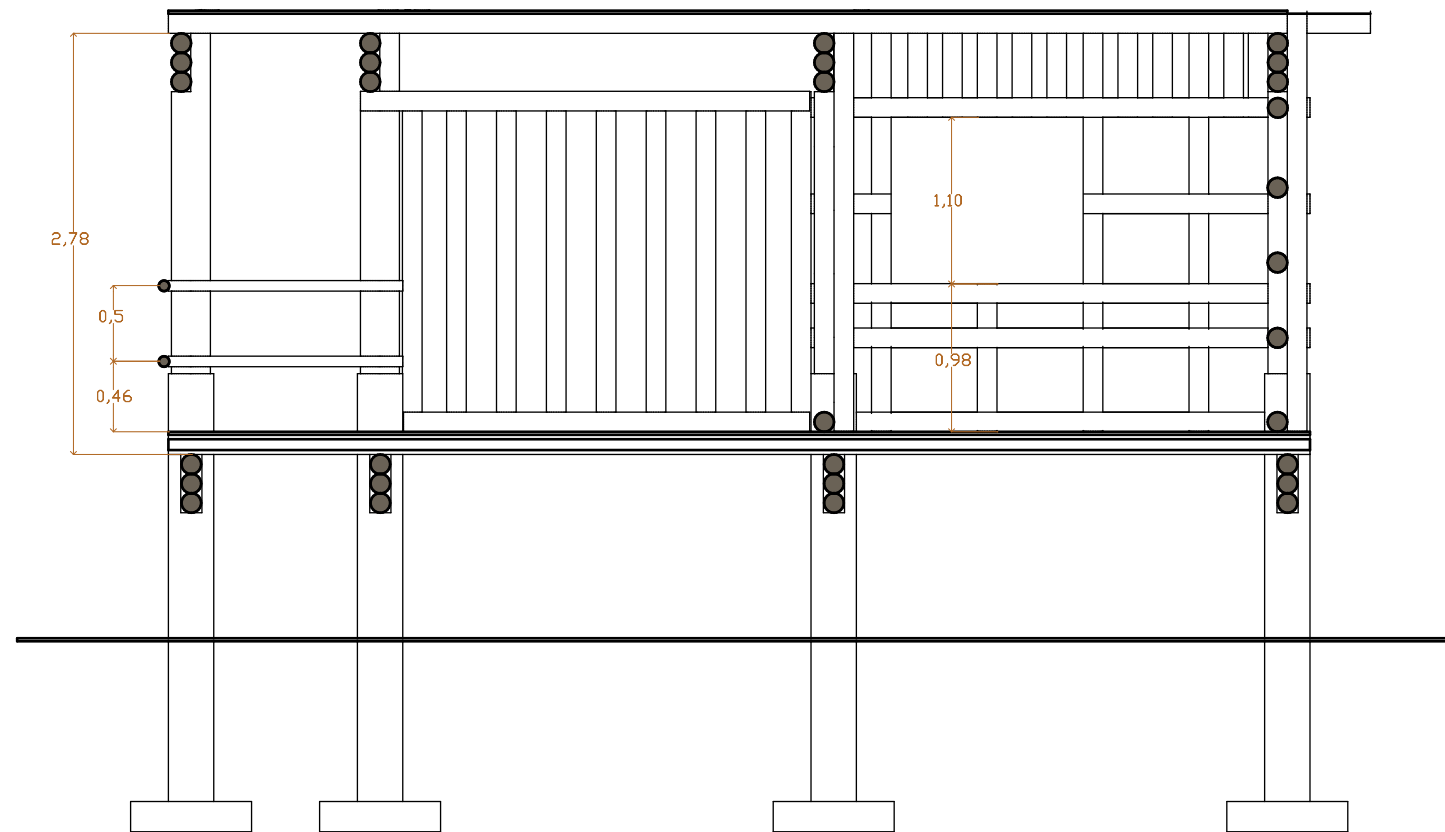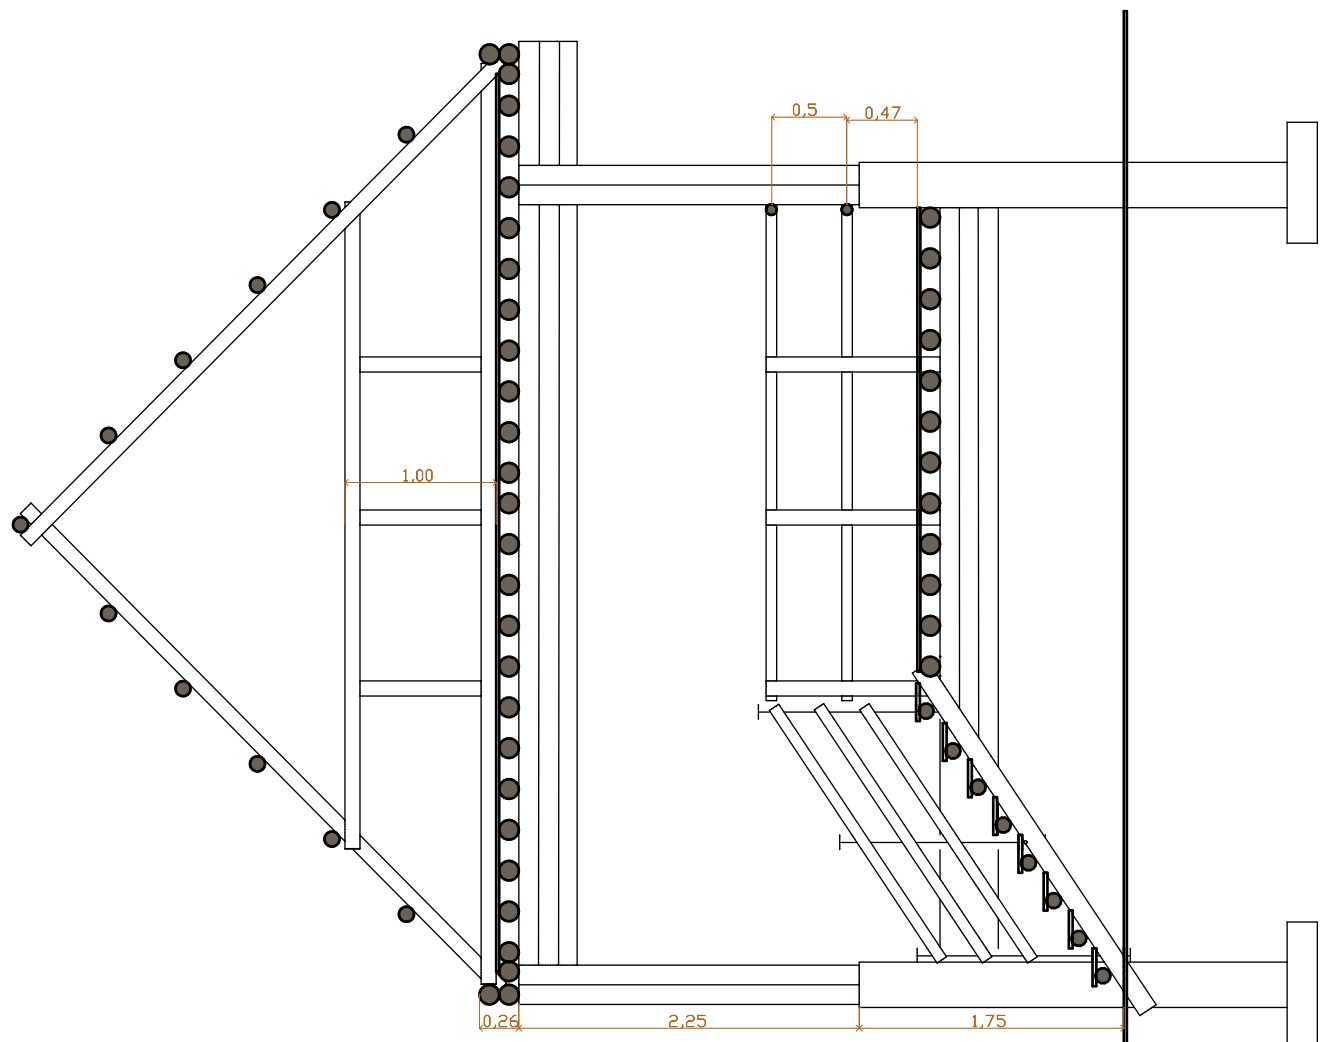





ESCALA: 1/50	Hoja 08	09
FECHA: 22 04 2022		DIBUJO:

PLANO DE	LEVANTADO
PROYECTO/CLIENTE	DALBERG, PUNTA BRAVA, LOS AMATES, IZABAL
DISEÑO	CASSA

PROYECTO/CLIENTE	DALBERG, PUNTA BRAVA, LOS AMATES, IZABAL
DIRECCIÓN	






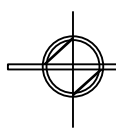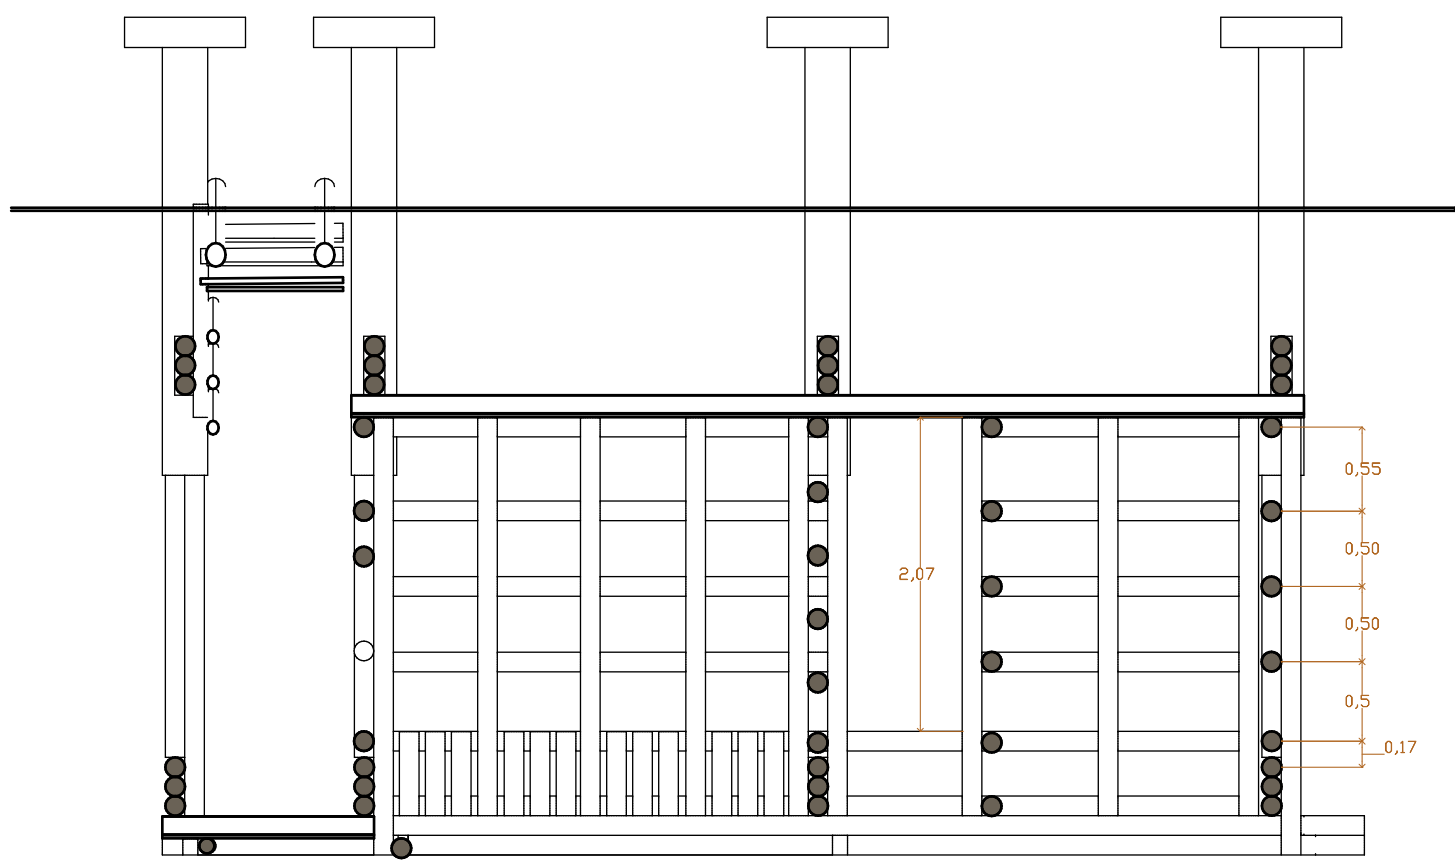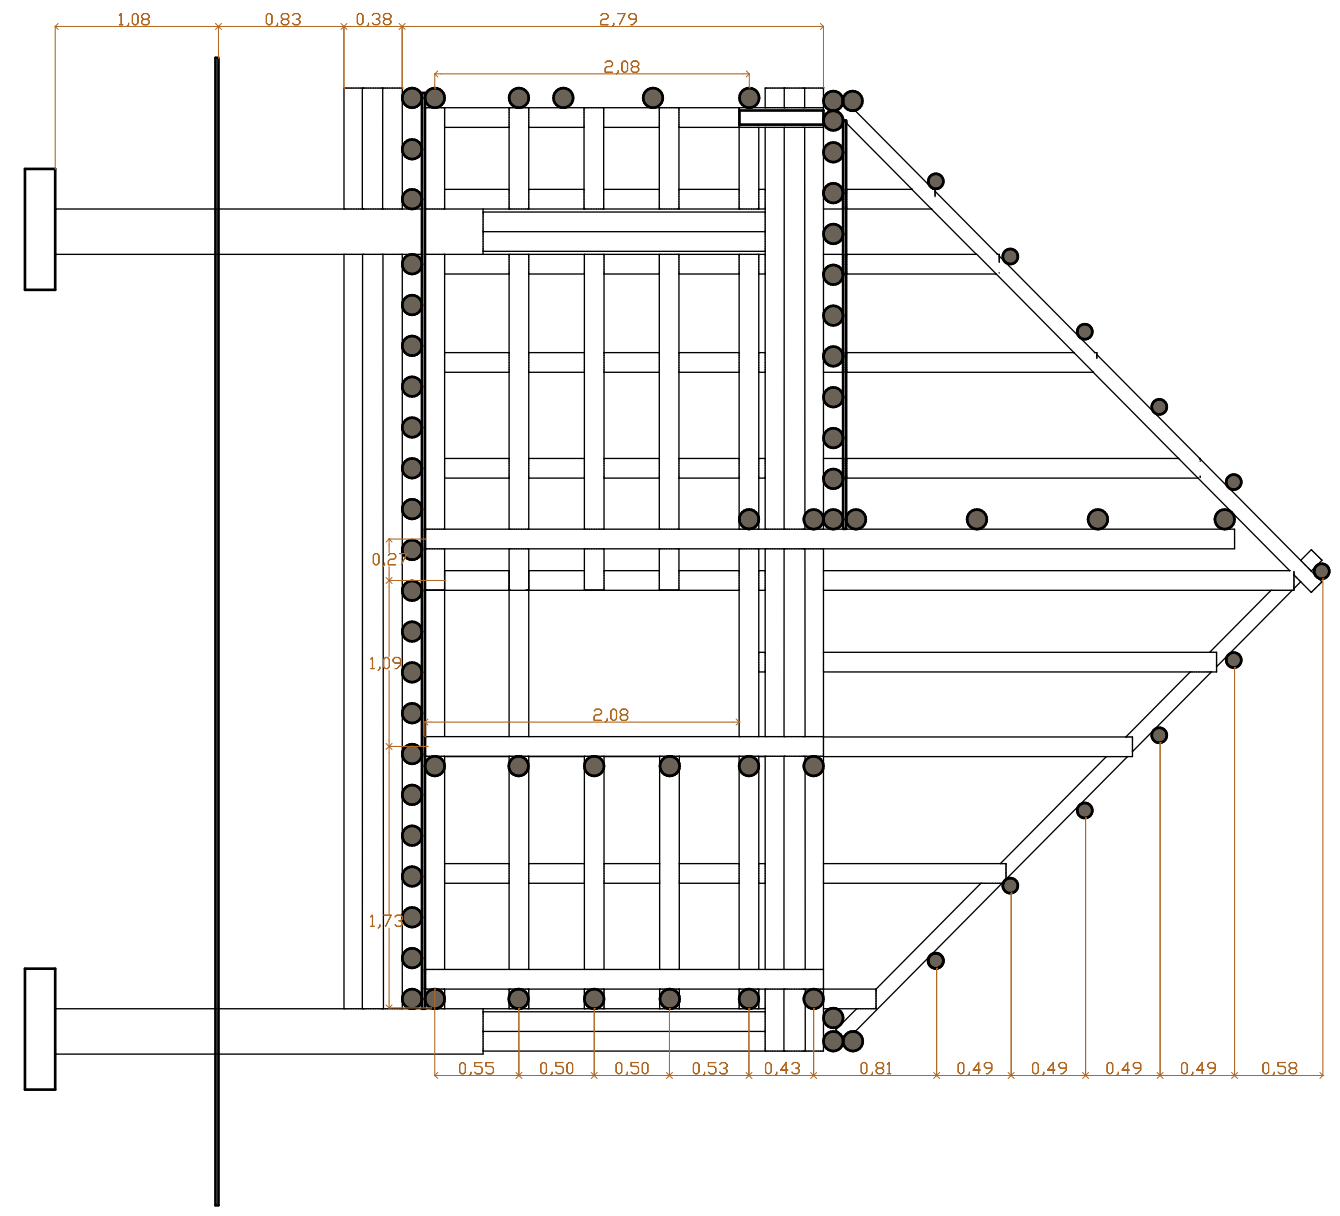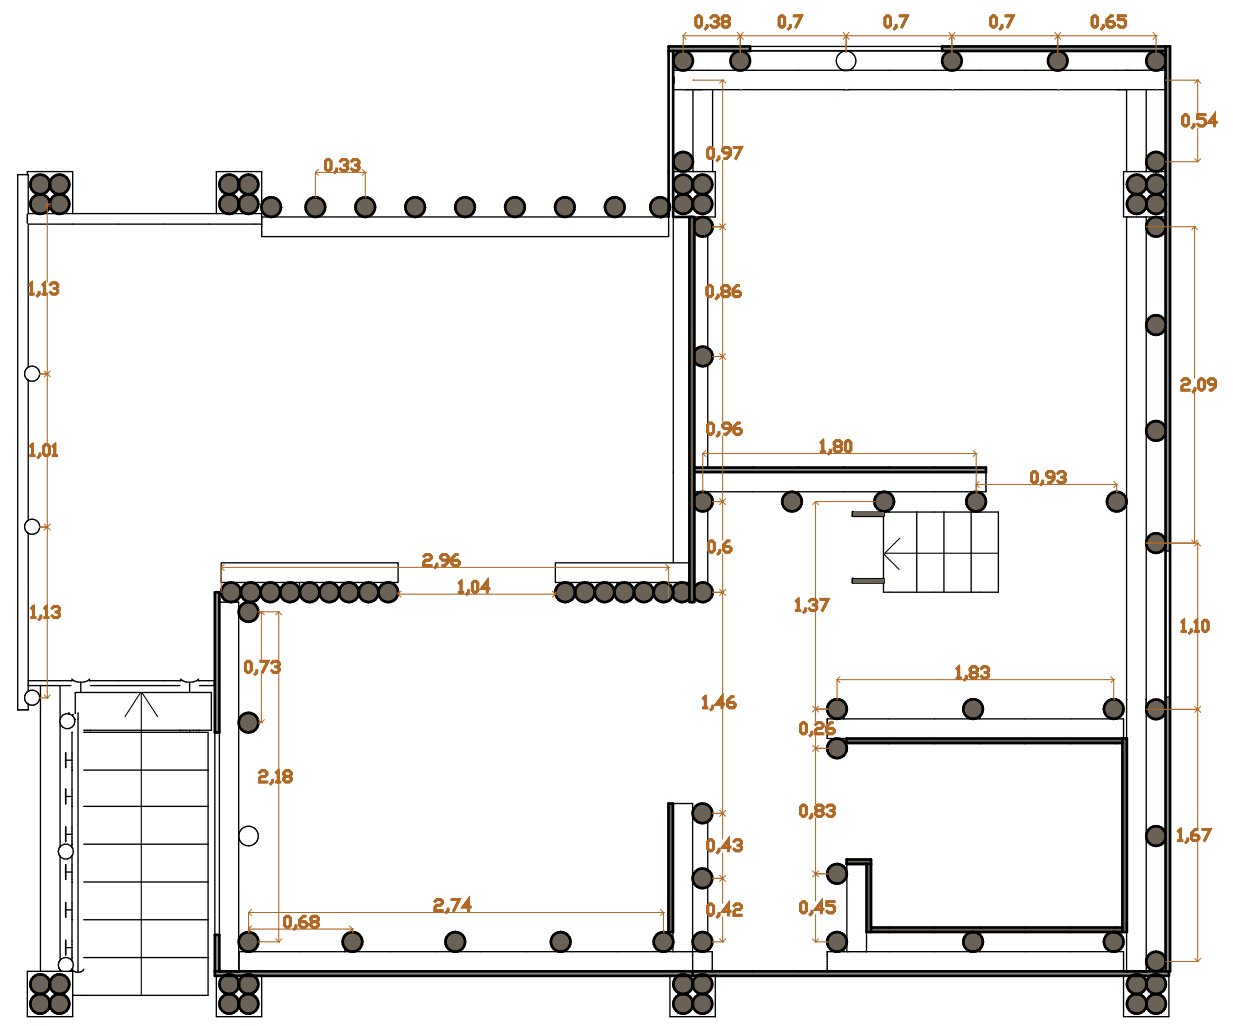

# PLANO LEVANTADO

Escala 1/50

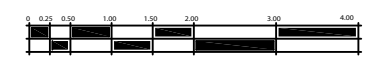

ESCALA: 1/50	HOJA: 09
FECHA: 22 04 2022	DIBUJO: 09

PLANO DE LEVANTADO
DISEÑO: CASSA

PROYECTO/CLIENTE: DALBERG, PUNTA BRAVA, LOS AMATES, IZABAL
DIRECCIÓN

