




DETALLE DE COSTANERA PERNADA

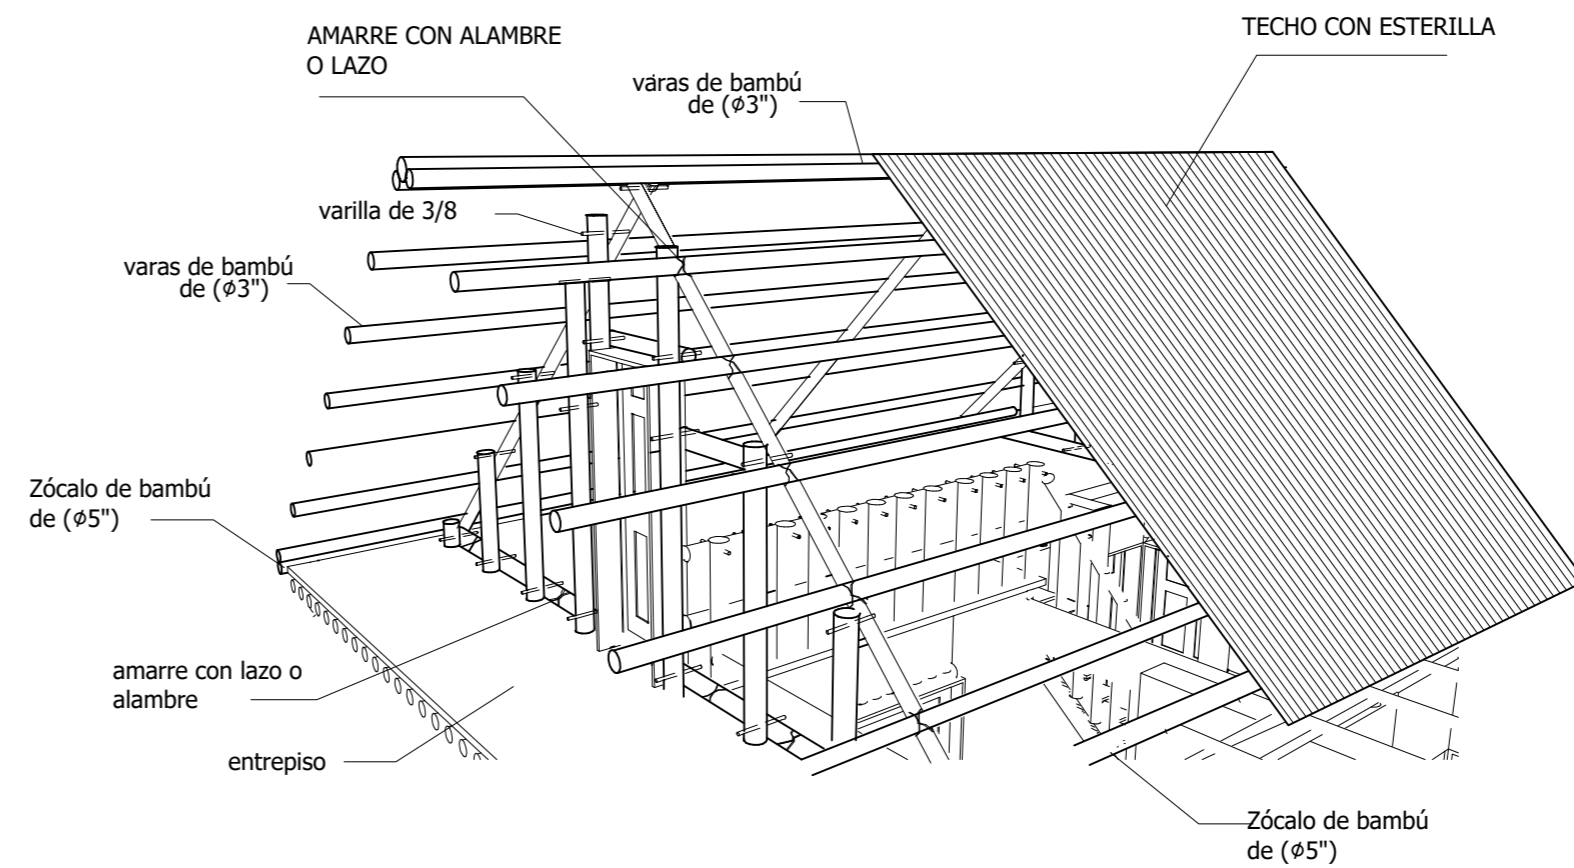

DETALLE ARMADO DE BAMBÚ SEGUNDO NIVEL

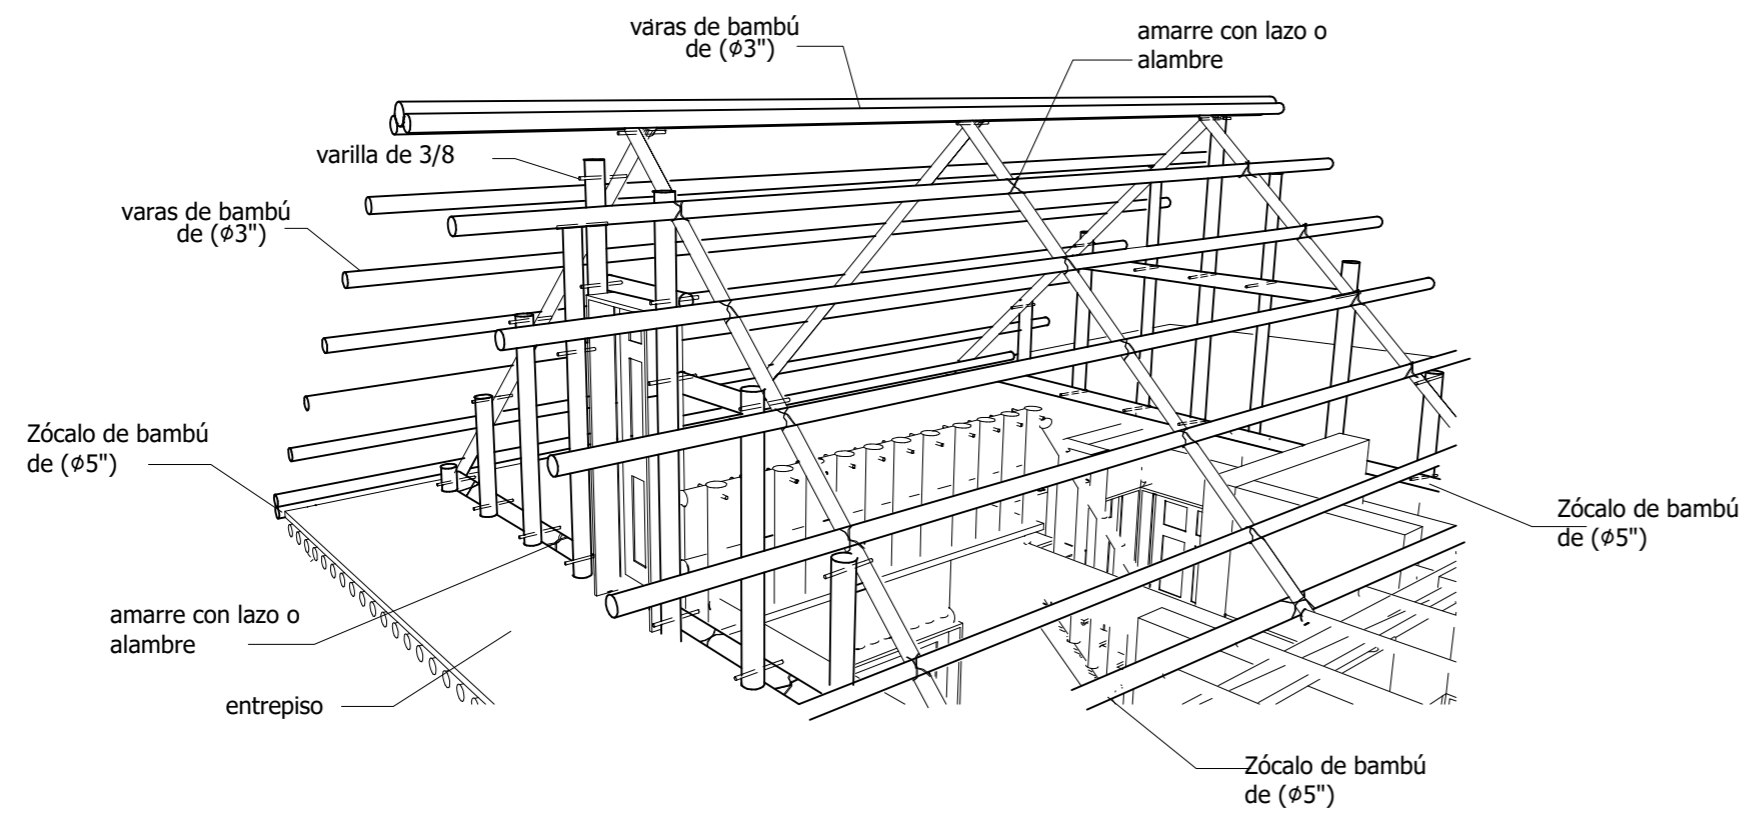

DETALLE ARMADO DE BAMBÚ SEGUNDO NIVEL

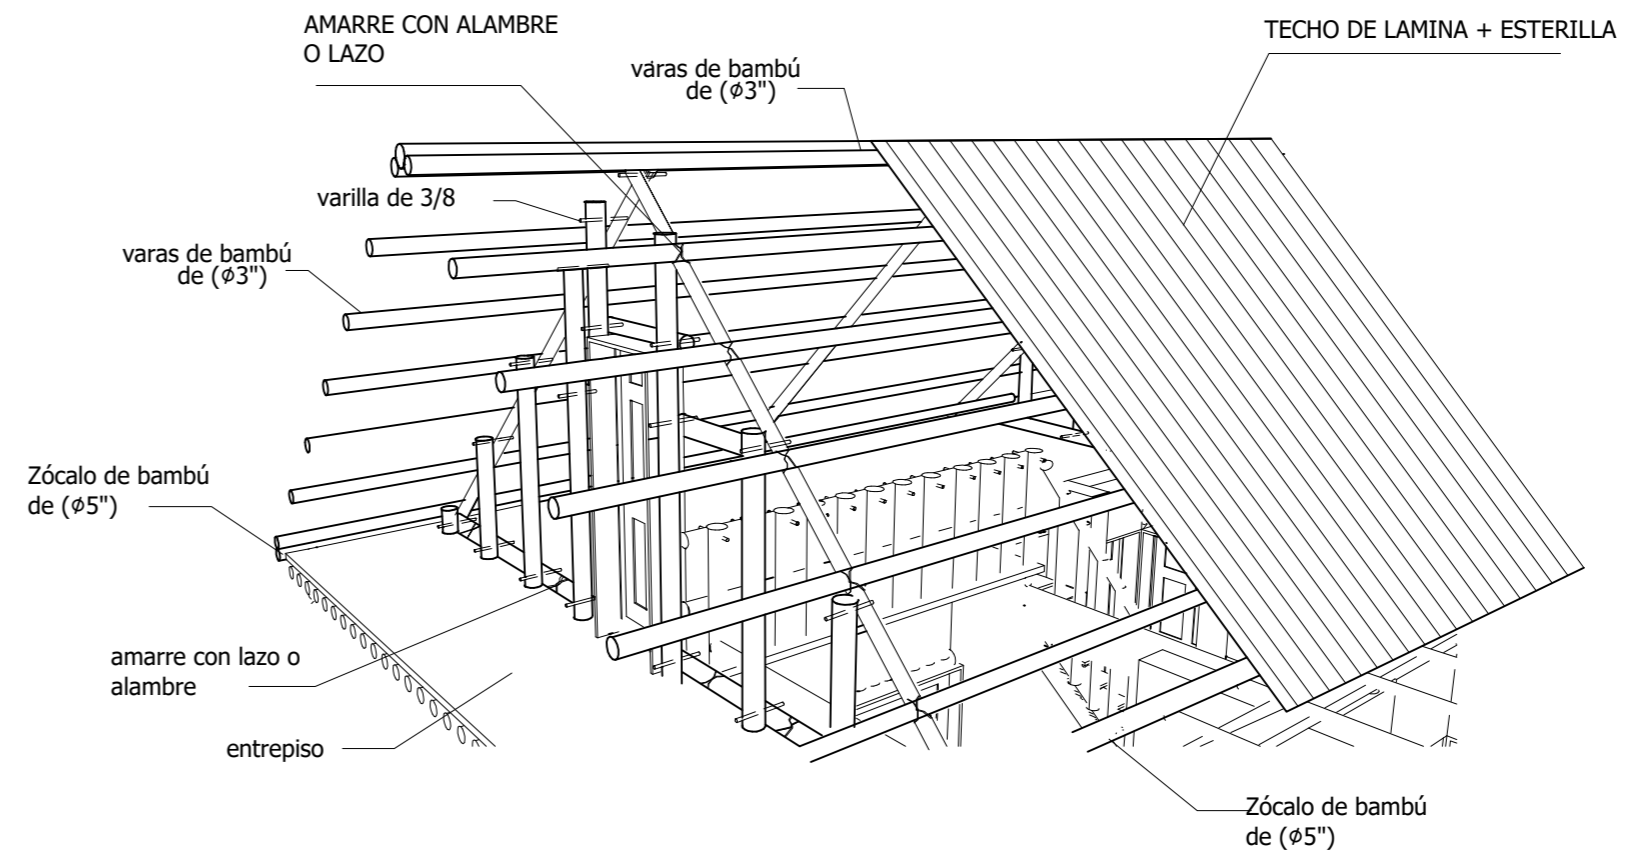

DETALLE ARMADO DE BAMBÚ SEGUNDO NIVEL

HOJA

55

ESCALA: 1/50

FECHA: 20 07 2022

DIBUJO: Jose Perez

PLANO DE

DALBER, PUNTA BRAVA, LOS AMATES, IZABAL

DIRECCIÓN

DISEÑO Kevin Rodriguez

SELLO Y FIRMA

