




◉ DETALLE DE VENTANAS

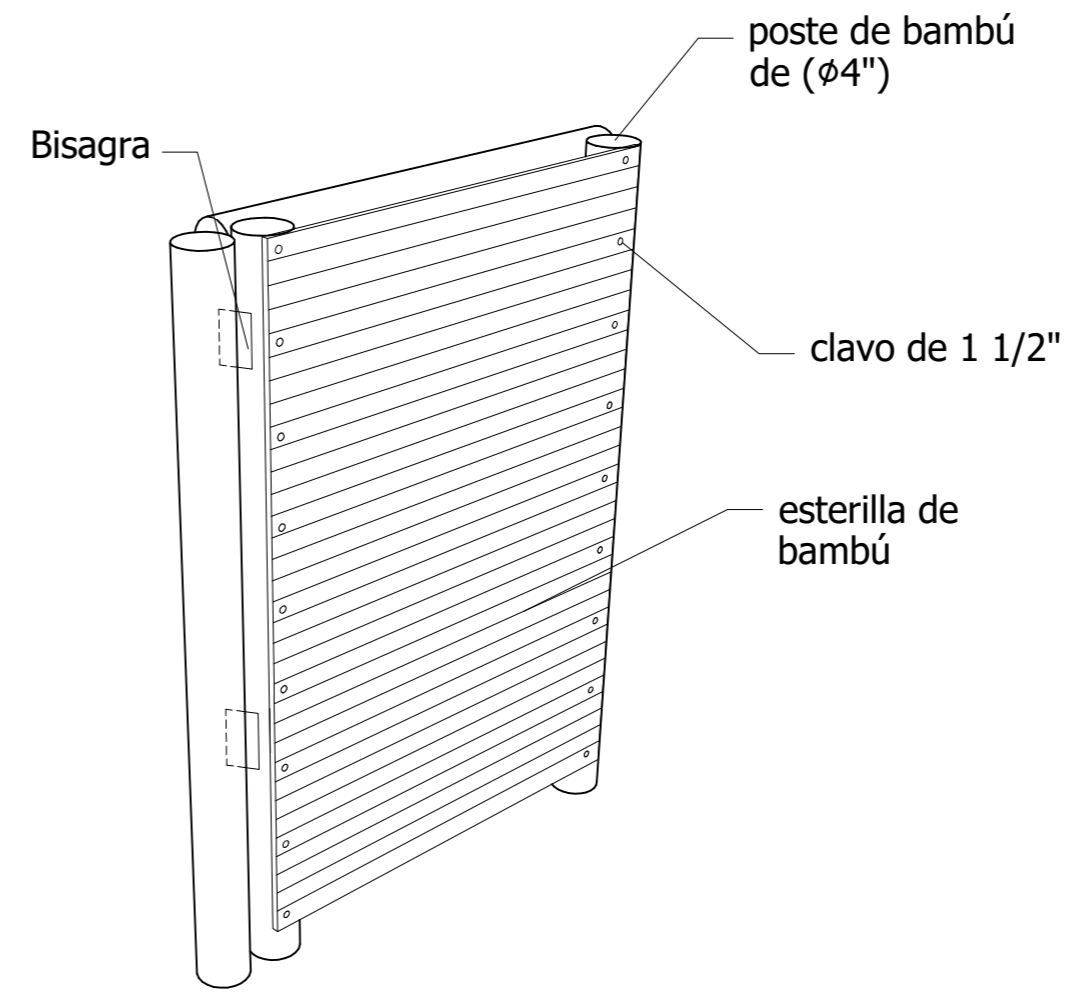

◉ DETALLE DE PUERTAS

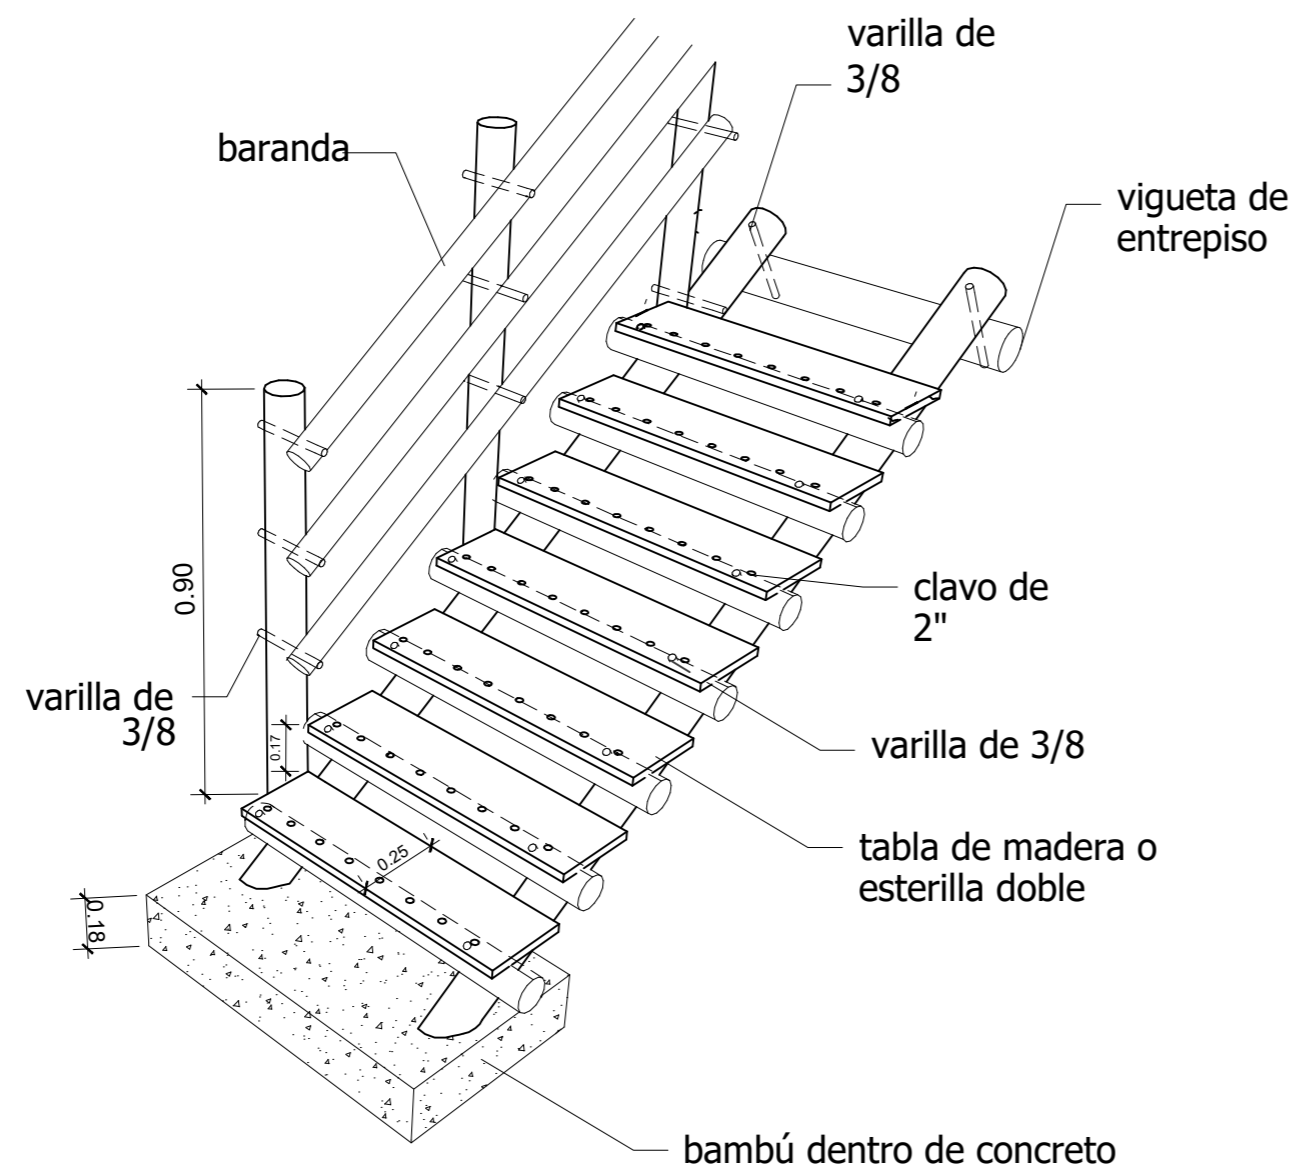

◉ DETALLE DE GRADAS

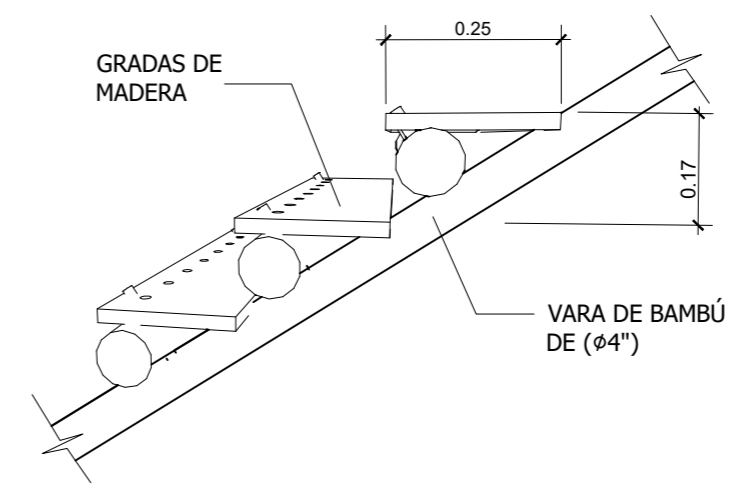

◉ DETALLE DE GRADAS

ESCALA: 1/50

FECHA: 20 07 2022

DIBUJO: Jose Perez

HOJA

4

5

PLANO DE

DALBER, PUNTA BRAVA, LOS AMATES, IZABAL

DIRECCIÓN

DISEÑO
Kevin Rodriguez

SELLO Y FIRMA

